



إسكان جدة

sakani.housing.sa

قيمة تزداد بمرور الزمن

برنامج الإسكان  
2020



الشركة المطورة  
شركة دار البيان للتطوير العقاري  
Dar Al-Bayan Real Estate Dev. Co.

 /SaudiHousing

سكيني





قيمة تزداد بمرور الزمن  
Jeddah Heights

مشروع أعالي جدة  
قيمة تزداد بمرور الزمن



شركة دار البيان للتطوير العقاري  
Dar Al-Bayan Real Estate Dev. Co.

شركة دار البيان للتطوير العقاري هي المطور العقاري للمشروع ذات خبرات عريقة على مدار ثلاثون عاماً من الإبداع و التميز في مجال التطوير العقاري حيث تمتلك الشركة منظومة عمل متكاملة على أعلى درجات الكفاءة، و في إطار من الجدية و الإلتزام و الإصرار على تحقيق سبق في مجال التطوير العقاري و تحقيق أعلى معدلات الأداء و الإلتزام بالموصفات القياسية في التصميمات المعمارية و الإنشائية كذلك حرفة الأداء المهني.

وقد قامت الشركة بتنفيذ العديد من المشاريع السكنية والتجارية والمكتبية والفندقية، وقد حققت الرضا الكامل لعملائنا فكانوا خير من يشهد للشركة بالريادة و المصداقية لما وجدوه من الإلتقان و الإلتزام والمرونة في التعامل لتحقيق أحلامهم إلى واقع ملموس.

# شركاء النجاح

حصل مشروع أعالي جدة على موافقة وزارة الإسكان حسب خطاب الترسية رقم ( ٤٧٣ - ٣٩ ) تاريخ (١٤٣٩/٢/١٩) هـ وتنص الاتفاقية على تسويق الوحدات السكنية على مستحقي الدعم السكني وكذلك الحاصل على موافقة قرض من صندوق التنمية العقاري وذلك بهدف تمكين المواطنين من تملك المسكن المناسب.



هي حملة مقدمة من وزارة الإسكان وصندوق التنمية العقارية لتخصيص 280 ألف منتج سكني في جميع أنحاء المملكة والمنتجات هي كالتالي: تخصيص 120 ألف وحدة سكنية جاهزة وتحت الإنشاء، وتوزيع 75 ألف أرض سكنية.



حصل مشروع أعالي جدة على رخصة البيع على الخارطة من لجنة البيع على الخارطة «وافي»، بعد إستيفاء جميع المتطلبات التي تضمن تنفيذ المشروع على أرض وزارة الإسكان وفق المعايير الهندسية والمحاسبية ومواصفات كود البناء السعودي.



مداد تجربة ممتدة لأكثر من ثلاثون عاما في مجال الاستشارات الهندسية بمنطقة الشرق الأوسط وأفريقيا وبتاريخ حافل من المشروعات الناجحة، تفتخر شركة مداد بإصرارها الدائم على تلبية متطلبات العميل للوصول لأفضل تصميم.

هدفنا الاول هو المشاركة الايجابية في تنمية المجتمع تنمية مستدامة التي تليبي احتياجات الحاضر دون المساس بقدرة الأجيال المقبلة على تلبية احتياجاتها الخاصة.



# أعالي

## لسكنى المعالي

أعالي جدة مشروع سكني ينير أرض عروس البحر الأحمر ليجعل لك خصوصية السكن وفخامة المكان وتميز الموقع، حقائق ملموسة على أرض جدة.

إن شركة دار البيان للتطوير العقاري هي أحد أهم الشركاء لوزارة الإسكان ضمن برنامج سكني الذي يهدف لتوطين قطاع السكن بما يحقق رؤية 2030 ويسهم في تنفيذ أهداف وزارة الإسكان في توفير سكن ملائم بأسعار مناسبة للمستحقين.

# الموقع العام

المسافة بين موقع مشروع أعالي جدة  
والمعالم الرئيسية بالمدينة.



يبعد المشروع عن مطار جدة الدولي  
25 كيلو متر.

يبعد المشروع عن العاصمة المقدسة  
50 كيلو متر.

يبعد المشروع عن جامعة الملك عبد  
العزيز 8 كيلو متر.

يبعد المشروع عن ميناء جدة البحري 10  
كيلو متر.

يبعد المشروع عن وسط المدينة 10  
كيلو متر.

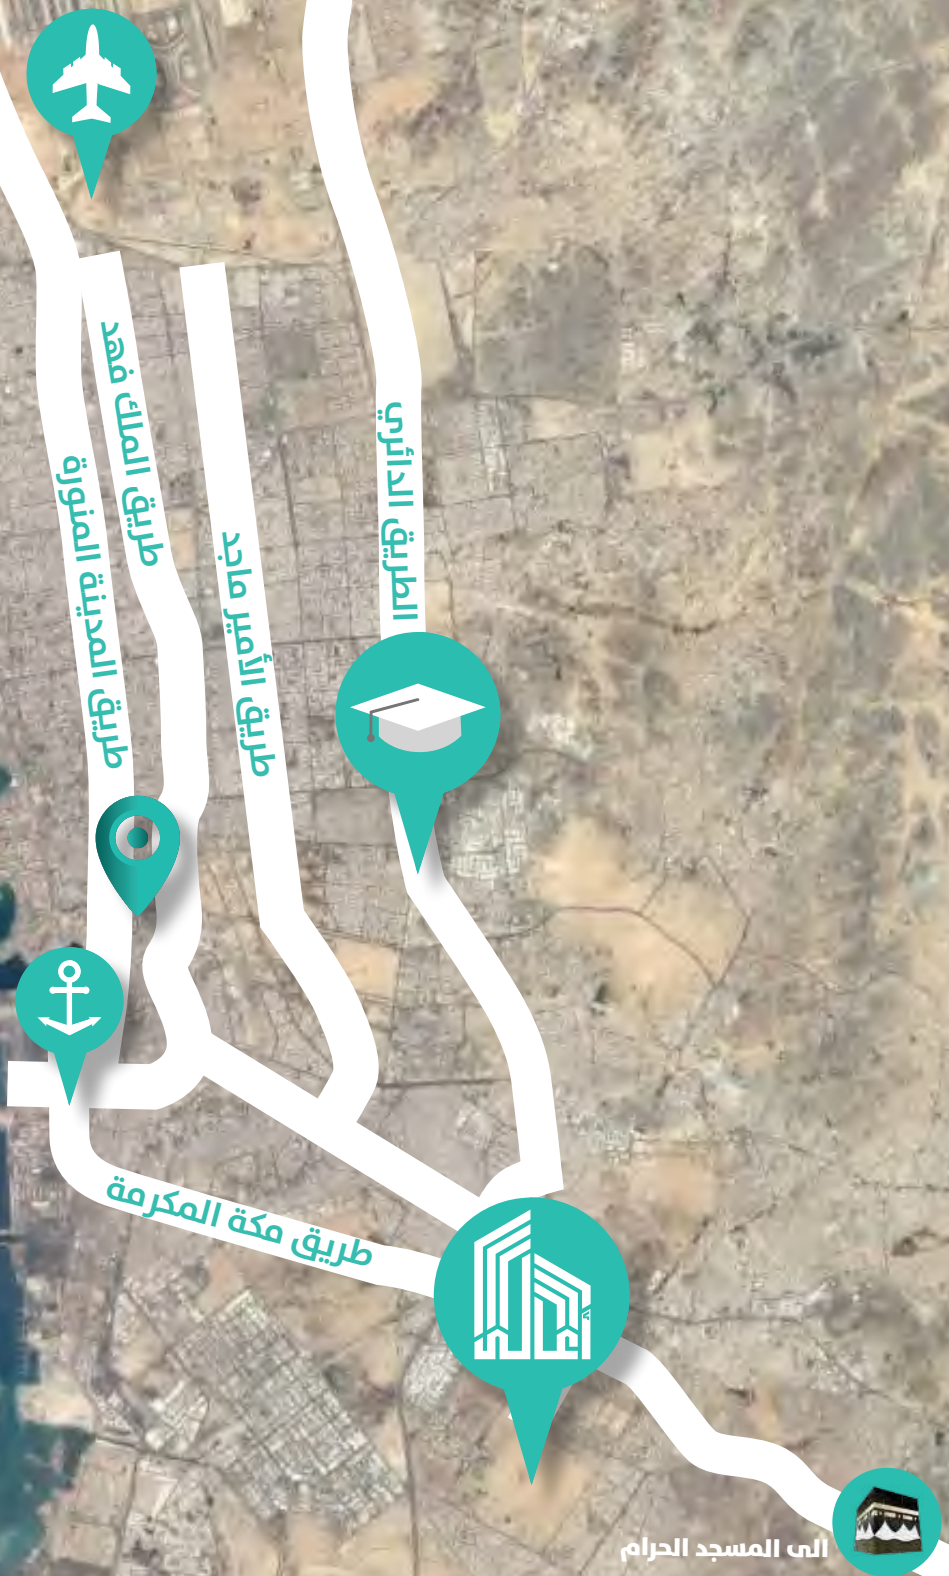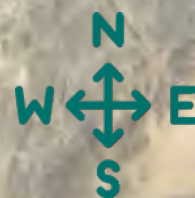

- موقع المشروع
- مطار جدة الدولي
- ميناء جدة البحري
- جامعة الملك عبد العزيز
- وسط المدينة
- الى المسجد الحرام

# المخطط العام للمشروع



قيمة تزداد بمرور الزمن  
Jeddah Heights







# عمارة سكنية | نموذج "A"



الدور الأرضي:

مكون من ( 3 ) شقق بالدور،  
بمساحات تتراوح ما بين 127م<sup>2</sup>  
إلى 194م<sup>2</sup>

الدور الأول:

مكون من ( 4 ) شقق بالدور،  
بمساحات تتراوح ما بين 128م<sup>2</sup>  
إلى 130م<sup>2</sup>

الأدوار المتكررة من الدور  
الثاني إلى الدور السابع  
(فيلات دوبلكس):

مكون من ( 4 ) فيلات دوبلكس  
بالدور بمساحات تتراوح  
ما بين 261.65م<sup>2</sup> إلى 264م<sup>2</sup>

# أعالي جدة .. بيت العُمر

بيئة مناسبة لك ولأفراد عائلتك




# عمارة نموذج "A" - الدور الأرضي



## 4 غرف نوم

إجمالي المساحة: 194.86م<sup>2</sup>

- مجلس: 15.84 = 3.60 X 4.40 م<sup>2</sup>
- غرفة طعام: 13.68 = 3.60 X 3.80 م<sup>2</sup>
- غرفة معيشة: 13.91 = 3.66 X 3.80 م<sup>2</sup>
- مطبخ: 13.87 = 3.65 X 3.80 م<sup>2</sup>
- غرفة نوم 1: 17.10 = 3.60 X 4.75 م<sup>2</sup>
- غرفة نوم 2: 17.10 = 3.60 X 4.75 م<sup>2</sup>
- غرفة نوم 3: 14.25 = 3.75 X 3.80 م<sup>2</sup>
- غرفة نوم رئيسية: 17.64 = 3.46 X 5.10 م<sup>2</sup>
- حمام النوم: 3.75 = 1.70 X 2.10 م<sup>2</sup>
- حمام رئيسي: 3.48 = 1.66 X 2.10 م<sup>2</sup>
- غرفة مربية: 4.20 = 2.00 X 2.10 م<sup>2</sup>
- حمام مربية: 3.15 = 1.50 X 2.10 م<sup>2</sup>
- مخزن: 5.18 = 3.70 X 1.40 م<sup>2</sup>
- حمام ضيوف: 2.64 = 1.20 X 2.20 م<sup>2</sup>

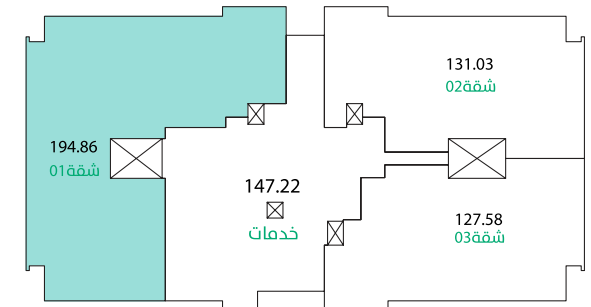


# عمارة نموذج "A" - الدور الأرضي

## 2 غرف نوم

إجمالي المساحات: 127.58م<sup>2</sup> إلى 131م<sup>2</sup>



- مجلس: 15.84 = 3.60 X 4.40 م<sup>2</sup>
- غرفة طعام: 13.68 = 3.60 X 3.80 م<sup>2</sup>
- غرفة معيشة: 13.91 = 3.66 X 3.80 م<sup>2</sup>
- مطبخ: 10.62 = 3.60 X 2.95 م<sup>2</sup>
- غرفة نوم: 13.87 = 3.65 X 3.80 م<sup>2</sup>
- غرفة نوم رئيسية: 21.62 = 4.55 X 4.75 م<sup>2</sup>
- حمام النوم: 3.78 = 1.80 X 2.10 م<sup>2</sup>
- حمام رئيسي: 3.78 = 1.80 X 2.10 م<sup>2</sup>
- حمام ضيوف: 2.64 = 1.20 X 2.20 م<sup>2</sup>

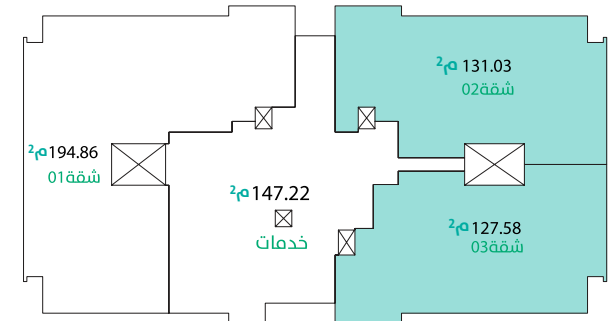

# عمارة نموذج "A" - الدور الأول

## 2 غرف نوم

إجمالي المساحات : 128 إلى 230 م<sup>2</sup>

مجلس: 3.60 X 4.40 = 15.84 م<sup>2</sup>

غرفة طعام: 3.60 X 3.80 = 13.68 م<sup>2</sup>

غرفة معيشة: 3.66 X 3.80 = 13.91 م<sup>2</sup>

مطبخ: 3.60 X 3.45 = 12.42 م<sup>2</sup>


غرفة نوم: 3.65 X 3.80 = 13.87 م<sup>2</sup>

غرفة نوم رئيسية: 3.50 X 4.75 = 16.63 م<sup>2</sup>

حمام غرفة النوم: 2.35 X 2.10 = 4.94 م<sup>2</sup>

حمام رئيسي: 2.30 X 2.10 = 4.83 م<sup>2</sup>

حمام ضيوف: 1.20 X 2.20 = 2.64 م<sup>2</sup>

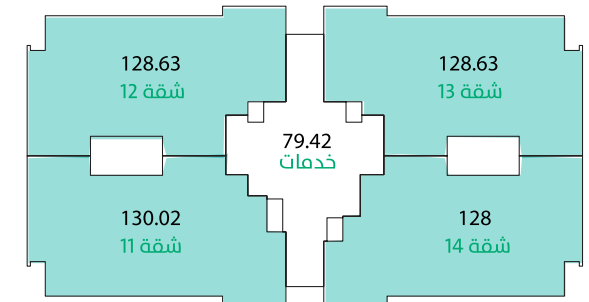



# أعالي جدة ... أجواء عائلية

سعادة اللقاء والتواصل مع العائلة



# عمارة نموذج "A" - الأديوار المتكررة

## فيلا ت دوبلكس 4 غرف نوم

إجمالي المساحات: 261.70م<sup>2</sup> الى 264.48م<sup>2</sup>

### الدور الارضي

إجمالي المساحات: 130.84م<sup>2</sup> الى 132.24م<sup>2</sup>

مجلس: 33.58م<sup>2</sup> = 7.30 X 4.60

غرفة طعام ومعيشة: 24.23م<sup>2</sup> = 7.40 X 3.95


مطبخ: 17.10م<sup>2</sup> = 3.60 X 4.75

غرفة مربية: 4.36م<sup>2</sup> = 2.05 X 2.10

حمام غرفة مربية: 2.63م<sup>2</sup> = 1.25 X 2.10

حمام: 2.63م<sup>2</sup> = 1.25 X 2.10

حمام الضيوف: 2.64م<sup>2</sup> = 1.20 X 2.20

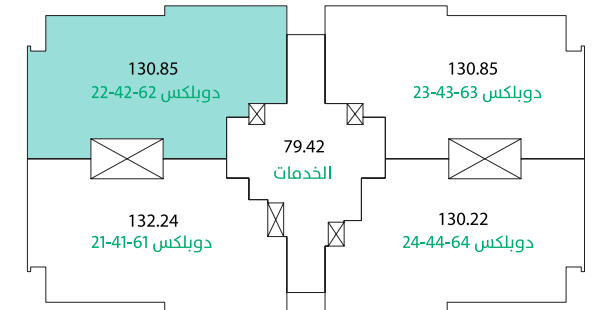



# عمارة نموذج "A" - الأديوار المتكررة

## فيلات دوبلكس 4 غرف نوم

إجمالي المساحات: 261.70م<sup>2</sup> الى 264.48م<sup>2</sup>

## الدور العلوي

إجمالي المساحات: 130.84م<sup>2</sup> الى 132.24م<sup>2</sup>

غرفة نوم رئيسية 1: 5.00 X 4.40 = 22.00م<sup>2</sup>

حمام غرفة نوم رئيسية 1: 2.20 X 2.00 = 4.40م<sup>2</sup>

غرفة ملابس: 2.20 X 3.60 = 7.92م<sup>2</sup>


غرفة نوم رئيسية 2: 3.60 X 4.75 = 17.10م<sup>2</sup>

حمام غرفة نوم رئيسية 2: 2.10 X 2.25 = 4.72م<sup>2</sup>

غرفة نوم 1: 3.65 X 3.90 = 14.23م<sup>2</sup>

غرفة نوم 2: 3.65 X 3.90 = 14.23م<sup>2</sup>

حمام: 2.10 X 2.40 = 5.04م<sup>2</sup>

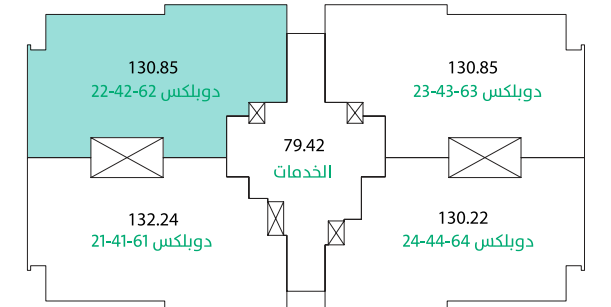

# عمارة سكنية | نموذج "B"

الدور الأرضي:  
مكون من ( 4 ) شقق بالدور،  
بمساحات تتراوح ما بين  
148م<sup>2</sup> إلى 184م<sup>2</sup>

الأدوار المتكررة من الدور  
الأول إلى الدور السابع:  
مكونة من ( 4 ) شقق  
بالدور، بمساحة 183.70م<sup>2</sup>  
للشقة الواحدة





أعالي جدة .. ذكرى خالدة  
عش أجمل اللحظات بتصاميم راقية تظلمها لك

# عمارة نموذج "B" - الدور الأرضي



## 3 غرف نوم

إجمالي المساحة: 148.88م<sup>2</sup>

مجلس: 21.24م<sup>2</sup> = 3.60 X 5.90

غرفة طعام ومعيشة: 21.24م<sup>2</sup> = 3.60 X 5.90

غرفة نوم 1: 12.96م<sup>2</sup> = 3.60 X 3.60

غرفة نوم 2: 13.68م<sup>2</sup> = 3.80 X 3.60


غرفة نوم رئيسية: 20.70م<sup>2</sup> = 4.60 X 4.50

حمام غرفة نوم رئيسية: 3.40م<sup>2</sup> = 2.00 X 1.70

حمام: 3.40م<sup>2</sup> = 2.00 X 1.70

مطبخ: 10.59م<sup>2</sup> = 3.65 X 2.90

حمام ضيوف: 2.60م<sup>2</sup> = 2.00 X 1.30

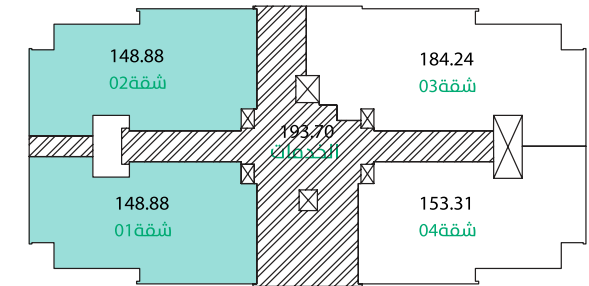

# عمارة نموذج "B" - الدور الأرضي


## 3 غرف نوم

إجمالي المساحة: 184.24م<sup>2</sup>



- مجلس: 21.24 = 3.60 X 5.90م<sup>2</sup>
- غرفة طعام: 16.20 = 3.60 X 4.50م<sup>2</sup>
- غرفة معيشة: 23.01 = 3.90 X 5.90م<sup>2</sup>
- غرفة نوم 1: 13.68 = 3.80 X 3.60م<sup>2</sup>
- غرفة نوم 2: 12.96 = 3.60 X 3.60م<sup>2</sup>
- غرفة نوم رئيسية: 16.20 = 3.60 X 4.50م<sup>2</sup>
- حمام غرفة نوم رئيسية: 3.96 = 1.80 X 2.20م<sup>2</sup>
- غرفة ملابس: 3.96 = 1.80 X 2.20م<sup>2</sup>
- حمام: 4.08 = 1.70 X 2.40م<sup>2</sup>
- مطبخ: 13.92 = 2.90 X 4.80م<sup>2</sup>
- حمام ضيوف: 2.60 = 2.00 X 1.30م<sup>2</sup>
- غرفة مربية: 4.80 = 3.00 X 1.60م<sup>2</sup>
- حمام غرفة مربية: 2.28 = 1.90 X 1.20م<sup>2</sup>

## تحتوي الشقة على مدخلين

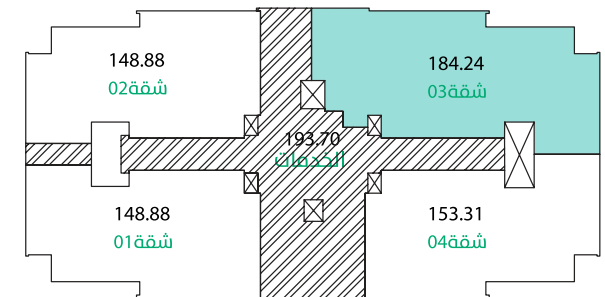

# عمارة نموذج "B" - الدور الأرضي

## 3 غرف نوم

إجمالي المساحة: 153.31م<sup>2</sup>

مجلس: 21.24م<sup>2</sup> = 3.60 X 5.90

غرفة طعام ومعيشة: 23.01م<sup>2</sup> = 3.90 X 5.90

غرفة نوم 1: 13.68م<sup>2</sup> = 3.80 X 3.60

غرفة نوم 2: 13.32م<sup>2</sup> = 3.70 X 3.60

غرفة نوم رئيسية: 16.20م<sup>2</sup> = 3.60 X 4.50


حمام غرفة نوم رئيسية: 3.96م<sup>2</sup> = 1.80 X 2.20

غرفة ملابس: 3.96م<sup>2</sup> = 1.80 X 2.20

حمام: 4.08م<sup>2</sup> = 1.70 X 2.40

مطبخ: 13.92م<sup>2</sup> = 2.90 X 4.80

حمام فييوف: 2.60م<sup>2</sup> = 2.00 X 1.30

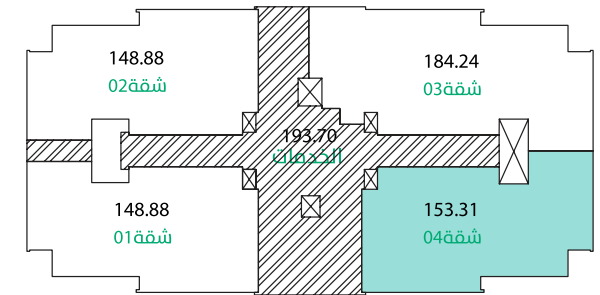

# عمارة نموذج "B" - الأدوار المتكررة



## 3 غرف نوم

إجمالي المساحة: 183.70م<sup>2</sup>

مجلس: 3.90 X 5.00 = 19.5م<sup>2</sup>

غرفة طعام: 3.60 X 4.70 = 16.92م<sup>2</sup>

غرفة معيشة: 6.10 X 3.90 = 23.79م<sup>2</sup>

غرفة نوم 1: 3.80 X 3.60 = 13.68م<sup>2</sup>

غرفة نوم 2: 3.60 X 3.60 = 12.96م<sup>2</sup>

غرفة نوم رئيسية: 3.60 X 4.50 = 16.20م<sup>2</sup>

حمام غرفة نوم رئيسية: 1.80 X 2.20 = 3.96م<sup>2</sup>


غرفة ملابس: 1.80 X 2.20 = 3.96م<sup>2</sup>

حمام: 1.70 X 2.30 = 3.91م<sup>2</sup>

مطبخ: 2.90 X 4.80 = 13.92م<sup>2</sup>

حمام ضيوف: 2.10 X 1.35 = 2.83م<sup>2</sup>

تحتوي الشقة على مدخلين

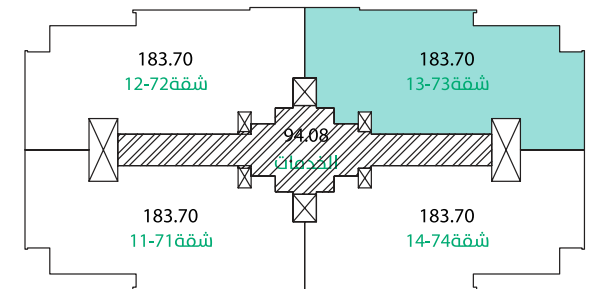

# عمارة سكنية | نموذج "C"

الدور الأرضي:  
مكون من ( 4 ) شقق بالدور،  
بمساحات تتراوح ما بين 191م<sup>2</sup>  
إلى 227م<sup>2</sup>

الأدوار المتكررة من الدور  
الأول إلى الدور السابع:  
مكونة من ( 4 ) شقق بالدور  
بمساحة 226.51م<sup>2</sup> للشقة  
الواحدة.





# أعالي جدة ... رؤيتنا ورسالتنا

تطوير بيئة إسكانية متوازنة ومستدامة



# عمارة نموذج "C" - الدور الأرضي


## 3 غرف نوم

إجمالي المساحة: 196.64 م<sup>2</sup>



- مجلس: 23.60 م<sup>2</sup> = 3.70 X 6.38
- غرفة طعام ومعيشة: 27.43 م<sup>2</sup> = 6.38 X 4.30
- غرفة نوم 1: 14.35 م<sup>2</sup> = 3.70 X 3.88
- غرفة نوم 2: 14.35 م<sup>2</sup> = 3.70 X 3.88
- غرفة نوم 3: 14.35 م<sup>2</sup> = 3.70 X 3.88
- غرفة نوم رئيسية: 18.72 م<sup>2</sup> = 3.90 X 4.80
- حمام غرفة نوم رئيسية: 3.84 م<sup>2</sup> = 2.40 X 1.60
- حمام 1: 4.08 م<sup>2</sup> = 1.70 X 2.40
- حمام 2: 4.08 م<sup>2</sup> = 1.70 X 2.40
- مطبخ: 13.34 م<sup>2</sup> = 4.60 X 2.90
- غرفة مربية: 5.51 م<sup>2</sup> = 1.90 X 2.90
- حمام غرفة مربية: 3.38 م<sup>2</sup> = 2.60 X 1.30

تحتوي الشقة على مدخلين

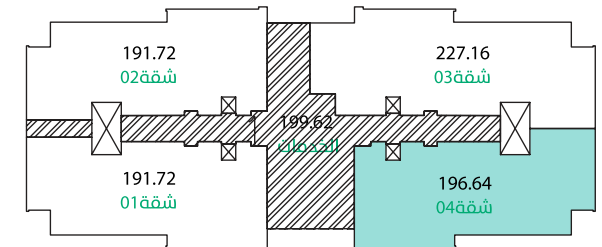

# عمارة نموذج "C" - الدور الأرضي




## 3 غرف نوم

إجمالي المساحة: 191.72 م<sup>2</sup>

- مجلس: 24.4 = 4.00 X 6.10 م<sup>2</sup>
- غرفة طعام: 18.42 = 4.98 X 3.70 م<sup>2</sup>
- غرفة معيشة: 27.43 = 6.38 X 4.30 م<sup>2</sup>
- غرفة نوم 1: 14.35 = 3.88 X 3.70 م<sup>2</sup>
- غرفة نوم 2: 14.35 = 3.88 X 3.70 م<sup>2</sup>
- غرفة نوم 3: 14.35 = 3.88 X 3.70 م<sup>2</sup>
- غرفة نوم رئيسية: 14.04 = 3.60 X 3.90 م<sup>2</sup>
- حمام غرفة نوم رئيسية: 3.68 = 1.60 X 2.30 م<sup>2</sup>
- غرفة ملابس: 7.02 = 1.80 X 3.90 م<sup>2</sup>
- حمام 1: 4.08 = 1.70 X 2.40 م<sup>2</sup>
- حمام 2: 4.08 = 1.70 X 2.40 م<sup>2</sup>
- مطبخ: 13.34 = 2.90 X 4.60 م<sup>2</sup>
- حمام فيوف: 1.88 = 1.45 X 1.30 م<sup>2</sup>
- غرفة مربية: 5.51 = 1.90 X 2.90 م<sup>2</sup>
- حمام غرفة مربية: 3.70 = 2.85 X 1.30 م<sup>2</sup>

تحتوي الشقة على مدخلين

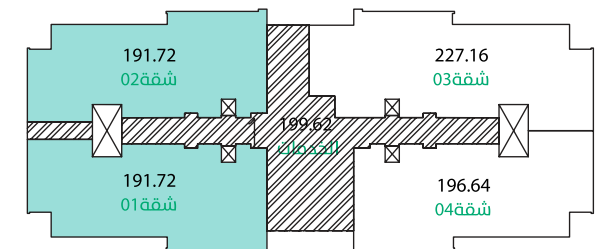

# عمارة نموذج "C" - الدور الأرضي


## 3 غرف نوم

إجمالي المساحة: 227.16 م<sup>2</sup>



- غرفة طعام: 23.60 م<sup>2</sup> = 6.38 X 3.70
- غرفة معيشة: 27.43 م<sup>2</sup> = 6.38 X 4.30
- غرفة نوم 1: 14.35 م<sup>2</sup> = 3.88 X 3.70
- غرفة نوم 2: 14.35 م<sup>2</sup> = 3.88 X 3.70
- غرفة نوم 3: 14.35 م<sup>2</sup> = 3.88 X 3.70
- غرفة نوم رئيسية: 21.54 م<sup>2</sup> = 5.50 X 3.90
- حمام غرفة نوم رئيسية: 3.68 م<sup>2</sup> = 1.60 X 2.30
- حمام 1: 4.08 م<sup>2</sup> = 1.70 X 2.40
- حمام 2: 4.08 م<sup>2</sup> = 1.70 X 2.40
- مطبخ: 13.34 م<sup>2</sup> = 2.90 X 4.60
- حمام ضيوف: 2.28 م<sup>2</sup> = 1.20 X 1.90
- غرفة مربية: 5.51 م<sup>2</sup> = 1.90 X 2.90
- حمام غرفة مربية: 3.38 م<sup>2</sup> = 2.60 X 1.30

تحتوي الشقة على مدخلين

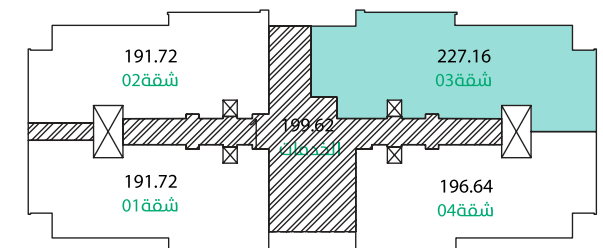

# عمارة نموذج "C" - الأدوار المتكررة


## 3 غرف نوم

إجمالي المساحة: 226.51 م<sup>2</sup>



- مجلس: 24.4 م<sup>2</sup> = 4.00 X 6.10
- غرفة طعام: 18.50 م<sup>2</sup> = 5.00 X 3.70
- غرفة معيشة: 27.43 م<sup>2</sup> = 6.38 X 4.30
- غرفة نوم 1: 14.35 م<sup>2</sup> = 3.88 X 3.70
- غرفة نوم 2: 14.35 م<sup>2</sup> = 3.88 X 3.70
- غرفة نوم 3: 14.35 م<sup>2</sup> = 3.88 X 3.70
- غرفة نوم رئيسية: 14.04 م<sup>2</sup> = 3.60 X 3.90
- حمام غرفة نوم رئيسية: 3.68 م<sup>2</sup> = 1.60 X 2.30
- غرفة ملابس: 7.02 م<sup>2</sup> = 1.80 X 3.90
- حمام 1: 4.08 م<sup>2</sup> = 1.70 X 2.40
- حمام 2: 3.74 م<sup>2</sup> = 1.70 X 2.20
- مطبخ: 13.36 م<sup>2</sup> = 2.90 X 4.70
- حمام فيوف: 2.17 م<sup>2</sup> = 1.45 X 1.50
- غرفة مربية: 5.51 م<sup>2</sup> = 1.90 X 2.90
- حمام غرفة مربية: 3.70 م<sup>2</sup> = 2.85 X 1.30

تحتوي الشقة على مدخلين

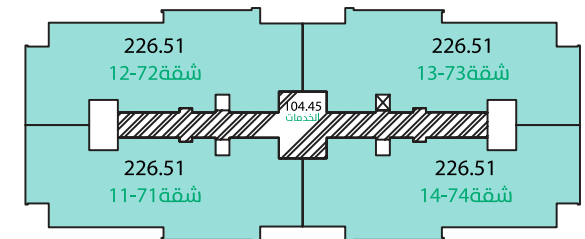

## مواصفات التشطيب:

- الدهان من أجود الخامات العالمية.
- عوازل مائية للأسطح ودورات المياه.
- عوازل حرارية للأسطح والجدران الخارجية.
- أبواب خشبية ذات جودة عالية.
- النوافذ زجاج مزدوج عازل للحرارة.
- السراميك مطابق للمواصفات والمقاييس السعودية.

## مواصفات المواد:

- الحديد مطابق للمواصفات السعودية.
- الخرسانة مطابقة للمواصفات السعودية.
- الكابلات مطابقة للمواصفات السعودية.
- الأسلاك سعودية بمواصفات أمريكية.



## الحوكمة:

ما يميز الشراء عن طريق نظام البيع على الخارطة:

● هي الحوكمة التي توضح كيفية الحفاظ على ممتلكات العملاء في المشروع بما يضمن تنفيذه بالوقت والجودة والتكاليف وكذلك الشروط الموضحة بالعقد مع العميل.

● إعتدال البنك و المحاسب القانوني و الإستشاري الهندسي لضمان حقوق العميل.

● الإحتفاظ بنسبة 5% من قيمة العقد لدى البنك لمدة سنة إضافية للتأكد من جودة التنفيذ وسلامة المبنى.

● تطبق الجزاءات و الغرامات الموضحة بالعقد في حال تأخر أو مخالفة المطور لبنود العقد مع العميل.

## الضمانات:

● الهيكل الإنشائي مضمون لمدة 10 سنوات.

● أنابيب حرارية مضمونة لمدة 10 سنوات.

● العوازل المائية مضمونة لمدة 10 سنوات.

● مكافحة النمل الأبيض مضمونة لمدة 5 سنوات.

● لوحات الكهرباء مضمونة لمدة 20 سنة.

● أعمال الإلكتروميكانيك مضمونة لمدة سنة.

● جميع الأعمال من خشب والمونيووم ودهان واعمال تشطيبات مضمونة لمدة سنة.

● يتم تنفيذ الأعمال تحت إدارة شركة دار البيان للتطوير العقاري، وتحت إشراف مكتب إستشاري معتمد.


● مواصفات جميع المواد مطابقة للهيئة السعودية للمواصفات والمقاييس والجودة.



الهيئة السعودية للمواصفات والمقاييس والجودة  
Saudi Standards, Metrology and Quality Org.



البيع على الخارطة  
OFF-PLAN SALES

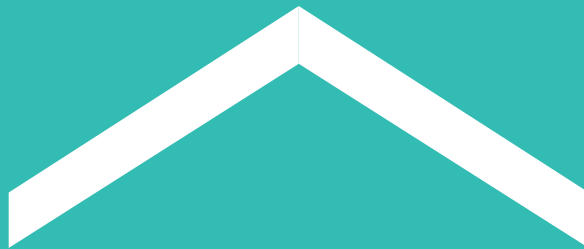

    **JeddahHeights**

